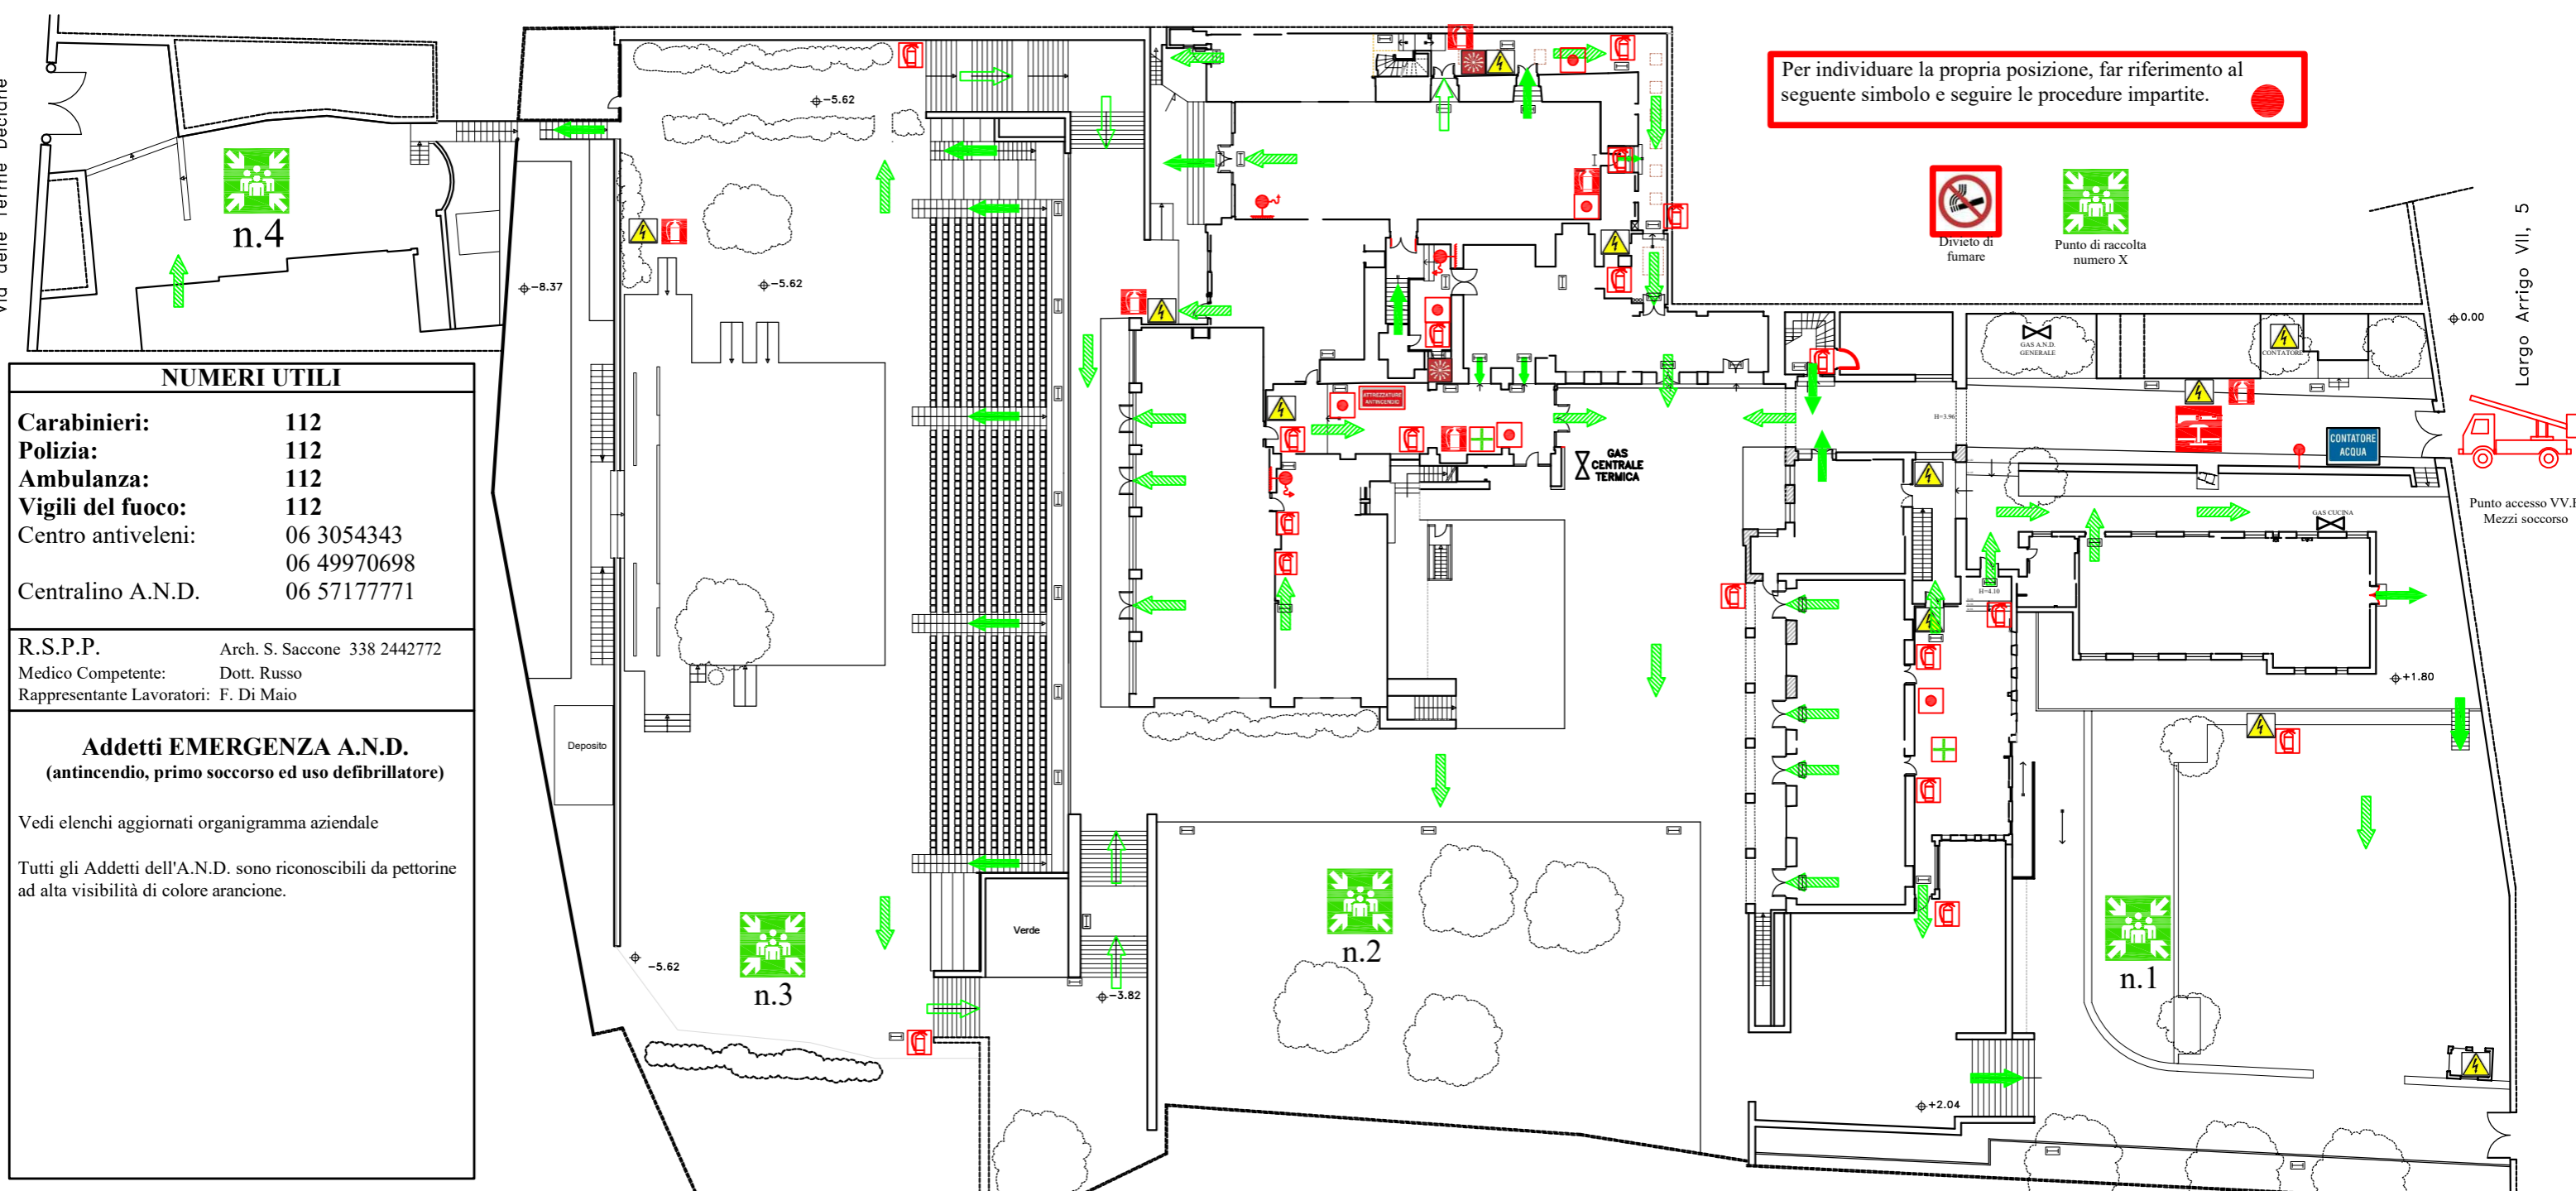



PIANO DI EVACUAZIONE A.N.D. - PIANO TERRA ED AREE ESTERNE



Per individuare la propria posizione, far riferimento al seguente simbolo e seguire le procedure impartite. 










NUMERI UTILI





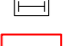

Carabinieri:	112
Polizia:	112
Ambulanza:	112
Vigili del fuoco:	112
Centro antiveneni:	06 3054343
	06 49970698
Centralino A.N.D.:	06 57177771

R.S.P.P. Arch. S. Saccone 338 2442772
Medico Competente: Dott. Russo
Rappresentante Lavoratori: F. Di Maio

Addetti EMERGENZA A.N.D.
(antincendio, primo soccorso ed uso defibrillatore)

Vedi elenchi aggiornati organigramma aziendale
Tutti gli Addetti dell'A.N.D. sono riconoscibili da pettorine ad alta visibilità di colore arancione.

-  Estintore a polvere
-  Estintore a CO₂
-  Idrante
-  Allarme/centrale antincendio
-  Attacco motopompa V.V.F.
-  Armadio antincendio
-  Percorso di uscita: verso il basso
-  Percorso di uscita: verso l'alto
-  Percorso di uscita: orizzontale

- LEGENDA**
-  Valvola gen. acqua
 -  Quadro elettrico
 -  Sgancio corrente
 -  Cassetta p. soccorso
 -  Lampada emergenza
 -  Allarme evacuazione

In caso di incidente sul lavoro (PRIMO SOCCORSO/BLSD):

- mantenere la calma, valutare la situazione assicurando la propria incolumità e chiamare subito gli Addetti al primo soccorso/centralino;
- contattare il 112 descrivendo l'accaduto e la situazione dell'infortunato;
- se l'infortunato non respira o è senza battito cardiaco, chi è in grado deve praticare le tecniche di rianimazione;
- impedire l'affollamento intorno all'infortunato;
- se non necessario, non muovere il ferito in caso di sospette fratture e/o lesioni alla colonna vertebrale;
- in caso di perdite di sangue comprimere le ferite con garze (indossare D.P.I. in cassetta).

NORME GENERALI DI COMPORTAMENTO

In caso di INCENDIO:

- mantenere la calma, valutare la situazione assicurando la propria incolumità e chiamare subito gli Addetti antincendio/centralino;
- contattare se necessario il 112 descrivendo l'accaduto e la situazione dei luoghi;
- se non è possibile spegnere il principio di incendio, lasciare il locale chiudendo bene la porta della stessa;
- dare l'allarme al centralino/ Addetti ed allontanare eventuali persone presenti e raggiungere un luogo sicuro (punti raccolta);
- non utilizzare le scale se possibile, cercare uscite al piano.

..... e se si sente il segnale di allarme:

- se le vie di emergenza (corridoi, scale) sono praticabili, lasciare la stanza chiudendo bene la porta della stessa e raggiungere un luogo sicuro (punti raccolta);
- se il fumo rende impraticabili le vie di emergenza, rientrare nelle stanze chiudendo bene le porte e possibilmente bagnarle e tamponare le fessure con panni e segnalare la propria presenza alla finestra ed attendere i soccorsi.

In caso di EMERGENZA (terremoto, crollo, alluvioni, rottura di impianti di distribuzione di liquidi o gas, attentato etc.)

- mantenere la calma, valutare la situazione e chiamare subito gli Addetti gestione emergenza/centralino o 112;
- contattare Addetti emergenza/centralino o 112, descrivendo l'accaduto e la situazione dei luoghi;
- evitare di correre, spingere e strillare e raggiungere un luogo sicuro;
- è vietato prendere iniziative di alcun genere che potrebbero compromettere la propria ed altrui incolumità;
- seguire le indicazioni del personale addestrato/autorità.